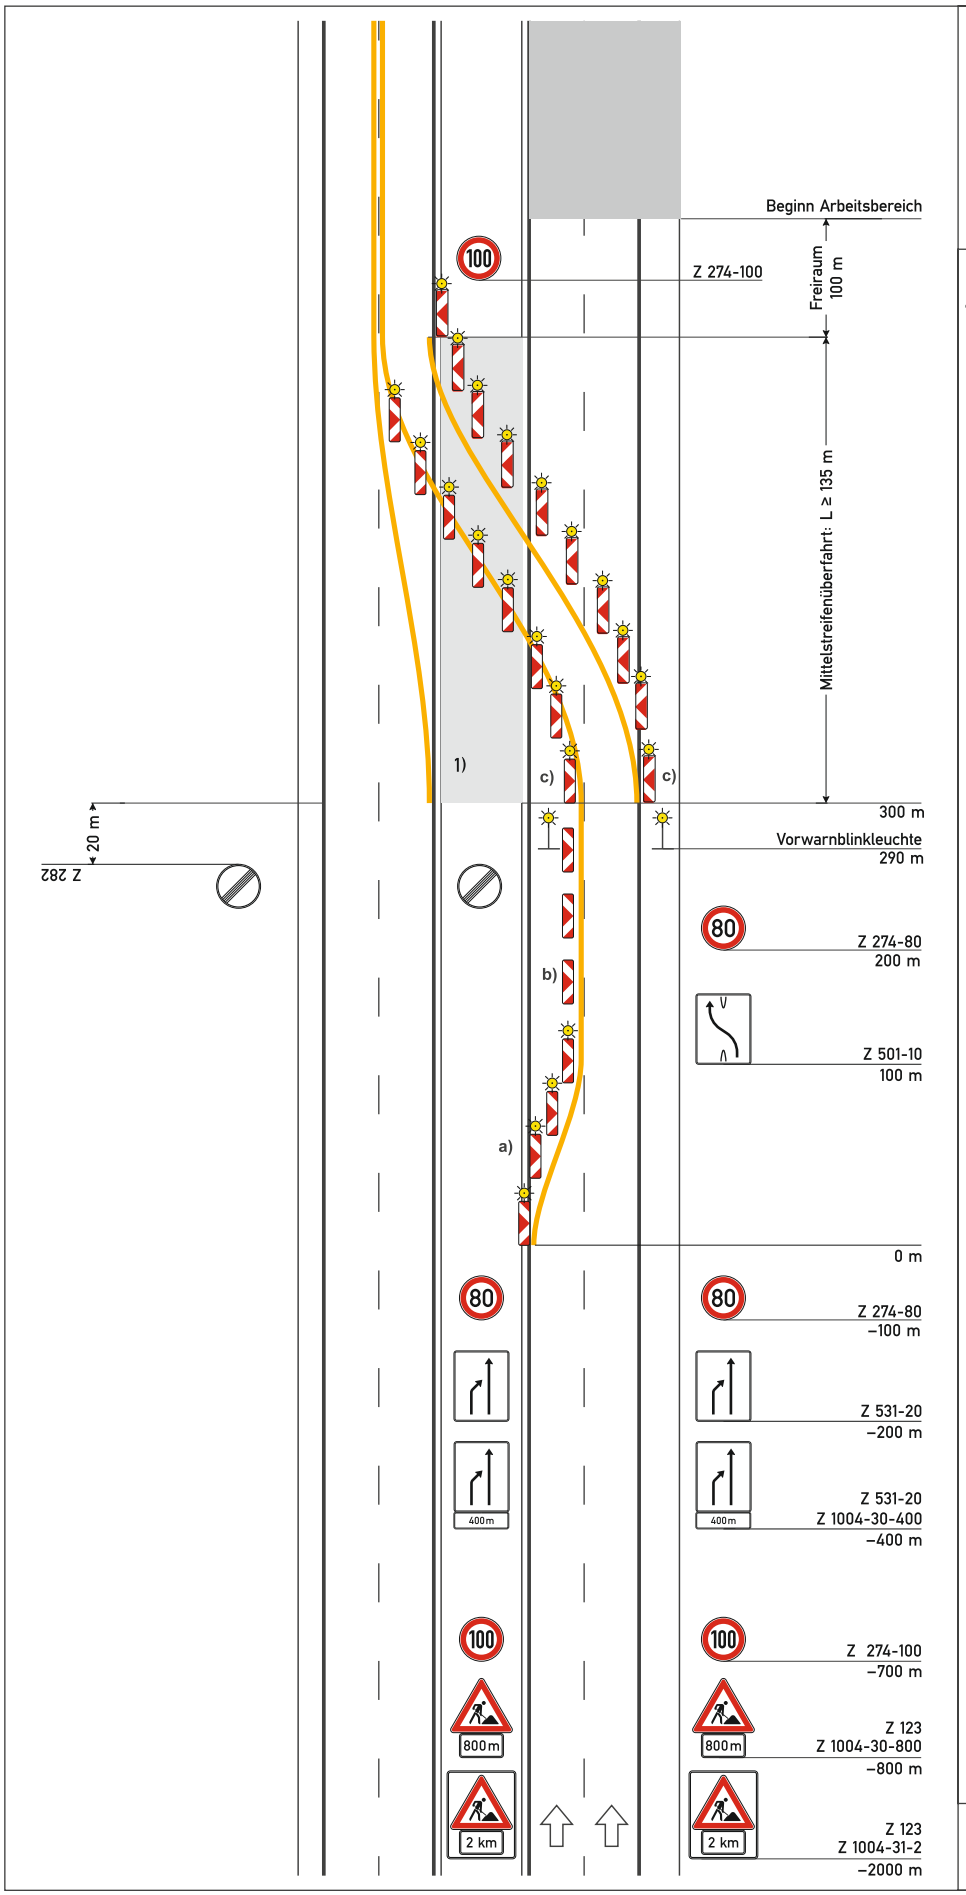


Regelplan D II/3a

Verkehrsführung 2+0

zwei Fahrstreifen auf einer Richtungsfahrbahn

Anschluss an Regelplan D II/3b

a) Querabsperrung
durch Leitbaken Abstand 9 m
Verziehungsmaß 1:20
gelbe Warnleuchte auf jeder Leitbake
Einengung auf Breite des Behelfsfahrstreifens

b) Längsabsperrung
durch Leitbaken Abstand 18 m

c) Überleitung
Leitbaken Abstand 9 m mit gelber Warnleuchte auf jeder Leitbake

1) Wenn keine TSE eingesetzt wird: Leitbaken Abstand 9 m gelbe Warnleuchte auf jeder Leitbake

[ ] Anordnung von Abweichungen von diesem Regelplan gemäß beiliegendem Anordnungstext

Wiederholung von Zeichen 274 alle 1000 m ist nur anzuordnen, wenn Arbeitsstellenlänge > 2000 m