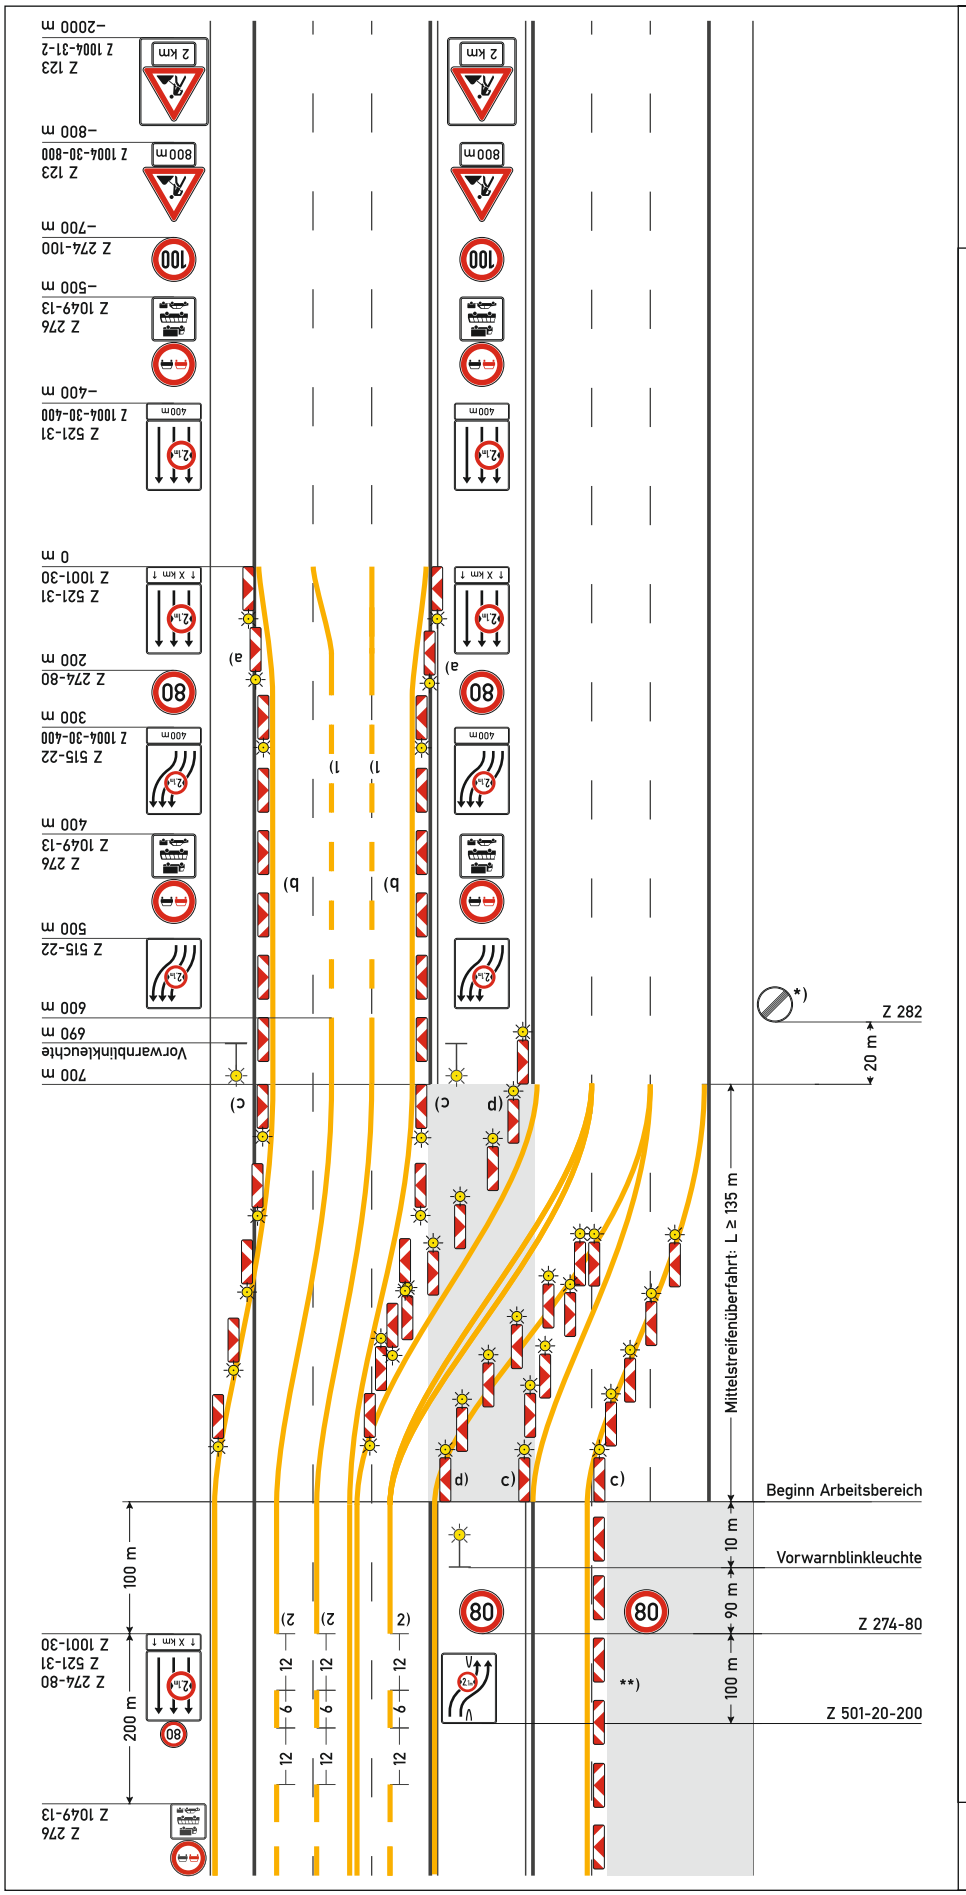



## Regelplan D II/6b

Verkehrsführung 5+1

fünf Behelfsfahrstreifen auf einer Richtungsfahrbahn

ein Behelfsfahrstreifen auf eingeschränkter Fahrbahn

**a) Querabsperrung**
durch Leitbaken Abstand 5 m
Verziehungsmaß 1:20
Warnleuchte auf jeder Leitbake
Einengung auf Breite des Behelfsfahrstreifens

**b) Längsabsperrung**
durch Leitbaken Abstand 18 m

**c) Verschwenkung**
Leitbaken Abstand 9 m
Verschwenkungsmaß 1:20
Warnleuchte auf jeder Leitbake

**d) Überleitung**
Leitbaken Abstand 9 m
Warnleuchte auf jeder Leitbake

1) Warnlinie gemäß Rn. 1 VwV-StVO zu Z 295

2) Beträgt der Abstand zwischen dem Ende der Verschwenkung am Beginn der Arbeitsstelle und dem Beginn der Verschwenkung am Ende der Arbeitsstelle weniger als 400 m: Fahrstreifenbegrenzung statt Leitlinie

****) Längsabsperrung**
Leitbaken Abstand 18 m
[ ] Leitbaken entfallen, weil TSE bauzeitlich vorhanden

***)** beidseitige Aufstellung

[ ] Anordnung von Abweichungen von diesem Regelplan gemäß beiliegendem Anordnungstext

*Wiederholung der Fahrstreifentafeln in Kombination mit Zeichen 274 und des Zeichens 276 in Kombination mit 1049-13 alle 1000 m ist nur anzuordnen, wenn Arbeitsstellenlänge > 2000 m; Abstand der Kombinationen untereinander mindestens 200 m*

**Anschluss an Regelplan D II/6a**